


ND "SOMMERLINDE" Bl 34
Kd Groß

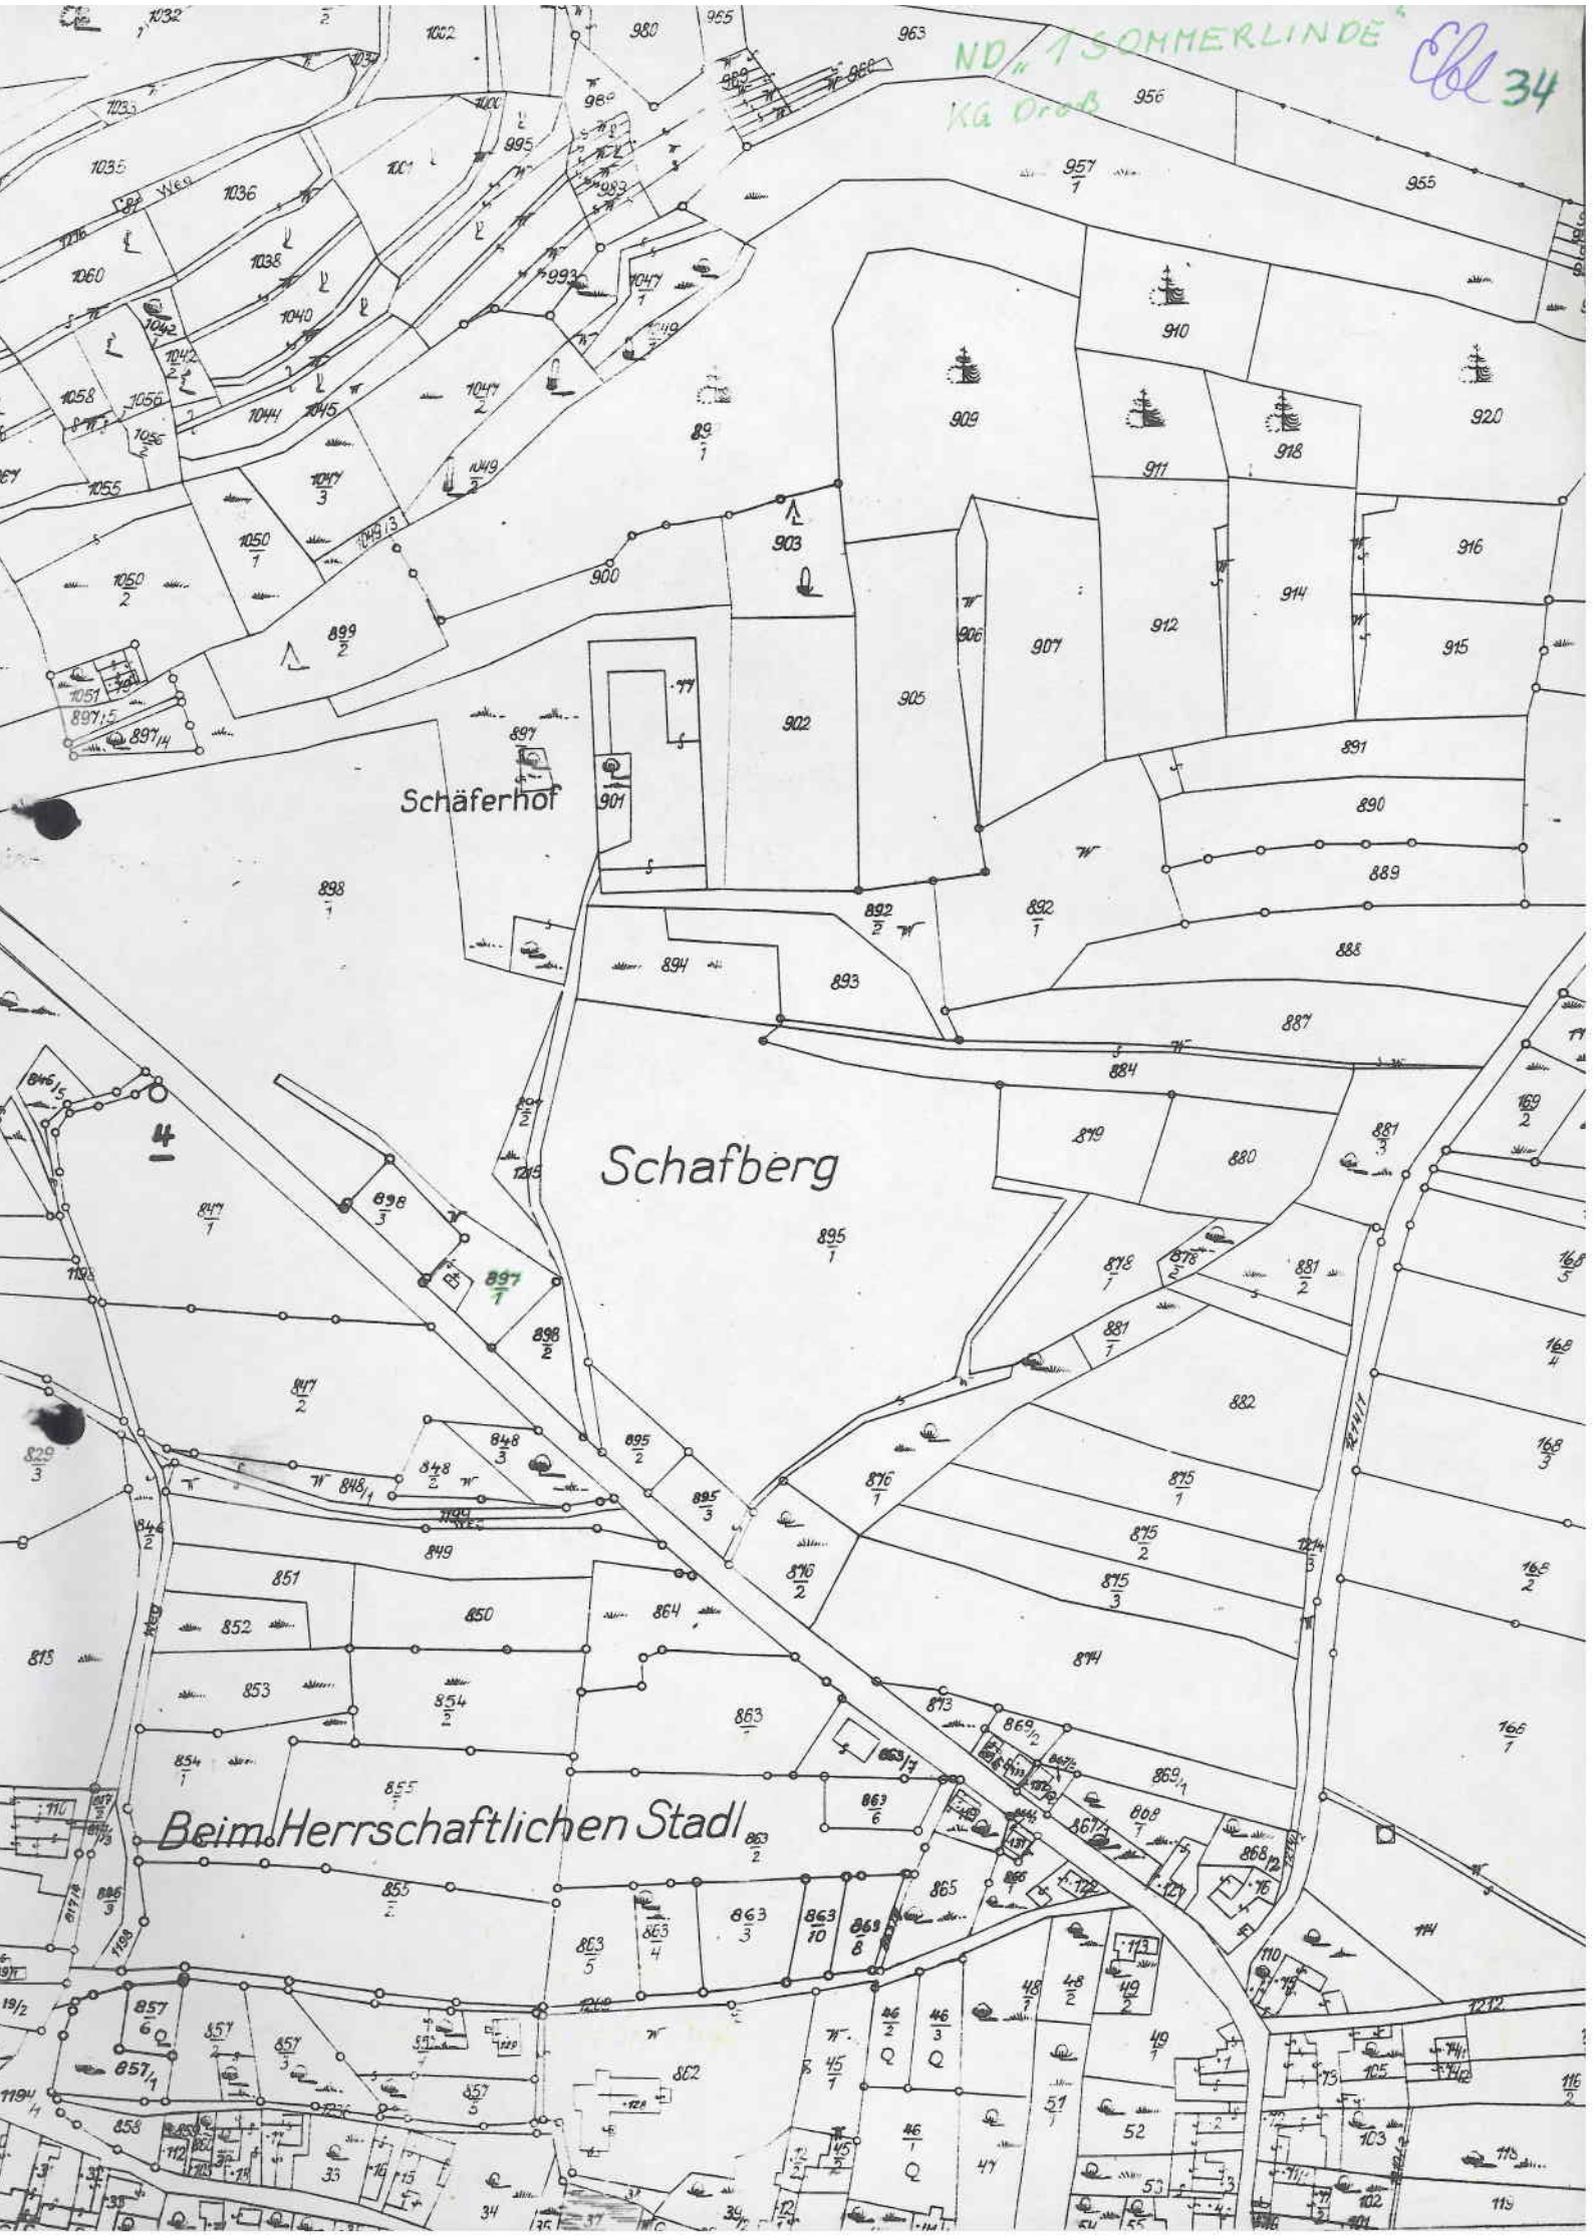




4

TEILUNGSPLAN

BETREFFEND DIE LIEGENSCHAFTEN
EZ. 557, Gst. 897/1, 898/1, EZ. 581, Gst. 1208
Kat. Gem. DROSS 12103
Ger. Bez. KREMS

Dieser Plan ist gem.
N.-Ö. Bauordnung
genehmigungspflichtig.

MAPPENGLEICHSTÜCK 1:2880
M. Bl. NR.: 4

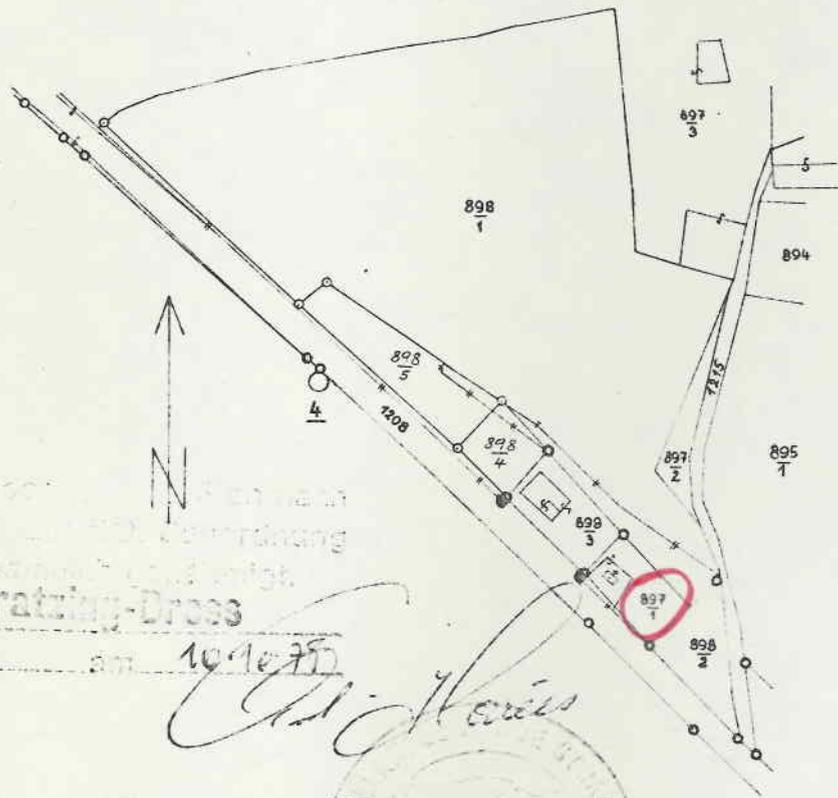

Verlagssache
Für nach
...
Stratzing-Dross

Stratzing-Dross


am 10.10.78

Herbert Egger

Beschreibung
erwachsen am 30.10.78

Herbert Egger

Auf Grund der vom Bundesministerium für
Bauen und Technik Zl. 303.268/2-1/4-75
am 7. November 1975 verliehenen Befugnis,
wurde die Vermessung zur Verfassung dieses
Planes am 1978-07-19 abgeschlossen.

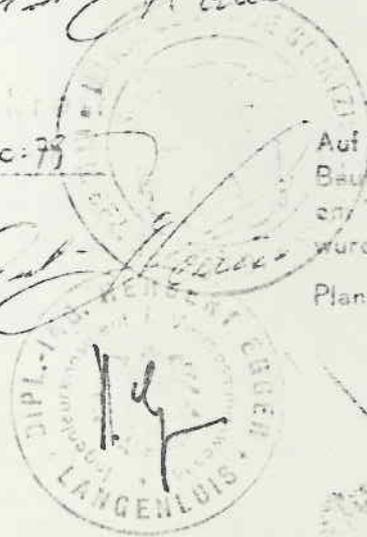

K O O R D I N A T E N V E R Z E I C H N I S

(System Gauss-Krüger M 34°)

Koord. aus Plan GZ. 2955/76-Ri
(Abg. 3/76)


1	- 56.277,40	+ 370.296,18
2	- 56.261,08	+ 370.312,99
3	- 56.232,90	+ 370.282,35
4	- 56.247,52	+ 370.267,20
5	- 56.248,91	+ 370.265,76
6	- 56.278,63	+ 370.294,91
7	- 56.346,38	+ 370.344,68
8	- 56.246,01	+ 370.247,95
9	- 56.240,14	+ 370.266,06
10	- 56.235,63	+ 370.265,13
11	- 56.236,19	+ 370.266,72

12	- 56.237,29	+ 370.267,38
13	- 56.238,70	+ 370.267,20
14	- 56.223,68	+ 370.241,10
15	- 56.197,69	+ 370.265,94

Neu aufgenommene Punkte

16	- 56.264,23	+ 370.305,25
17	- 56.271,59	+ 370.297,63
18	- 56.259,84	+ 370.286,29
19	- 56.277,94	+ 370.331,38
20	- 56.295,34	+ 370.313,61
21	- 56.342,62	+ 370.376,40
22	- 56.353,08	+ 370.367,31
23	- 56.208,38	+ 370.255,73
24	- 56.425,00	+ 370.434,86

x = + 370 350,00
y = - 56 250,00

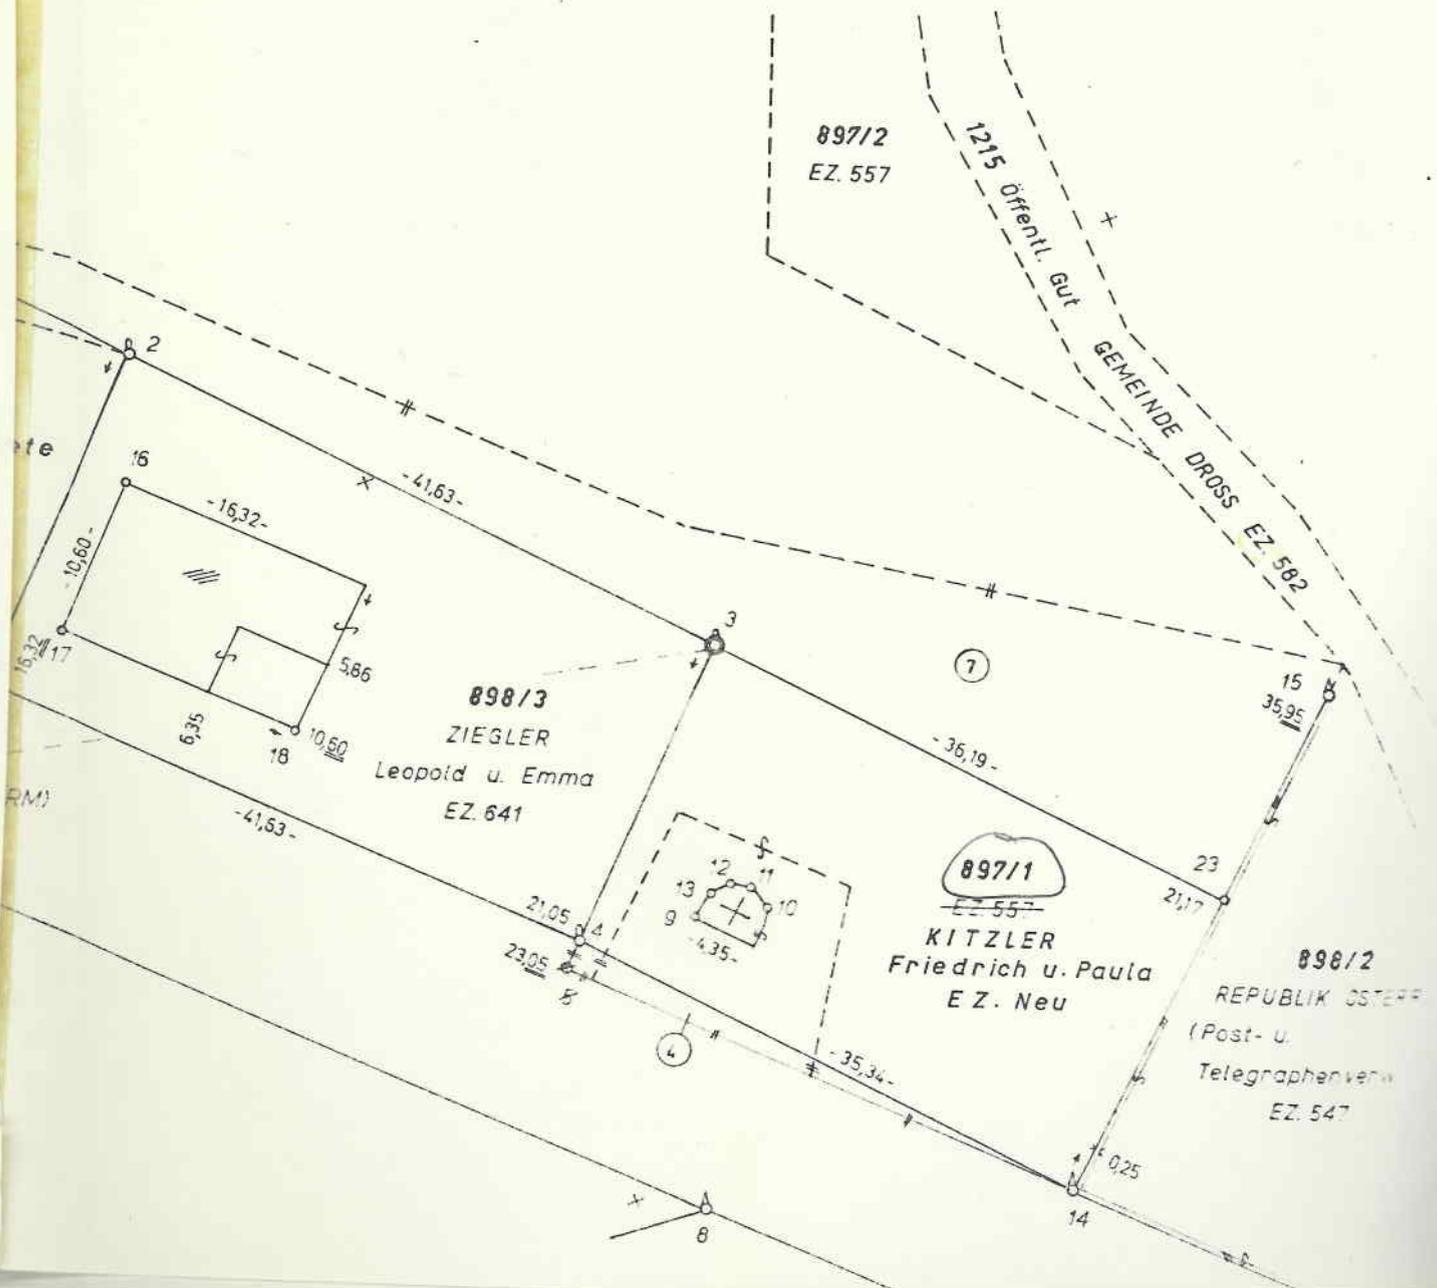

GEGENÜBERSTELLUNG

1. ALTER STAND

Gst.	EZ.	BA	Fläche	EIGENTÜMER
898/1	557	LN	2 38 17	MAYER Michael u. Paula
897/1		LN	17 19	
1208	581	SB Lstr.	4 76 03	O.G. BUNDESLAND N.O. (Ldsstr. Verwaltg.)
Summe:			7 31 39	

2. TEILUNG

Gst.	wird geteilt in	Fläche	Best.	vereinigt mit	neues Gst.	Bestimmung
898/1	①	3 20	g	1208	•	Verkehrsfläche
	②	5 51	g	•	898/4	Bauplatz
	③	14 12	g	•	898/5	Bauplatz
	Restfläche	2 15 34	R	•	898/1	wie bisher
897/1	④	35	o	1208	•	Verkehrsfläche
	⑤	98	g	898/5	•	Ergänzung
	⑥	52	g	898/4	•	Ergänzung
	⑦	8 26	g	898/1	•	Ergänzung
	Restfläche	7 08	o	•	897/1	wie bisher

3. NEUER STAND

Gst.	EZ.	BA	Fläche	Best.	EIGENTÜMER
898/1	557	LN	2 23 60	R	MAYER Michael u. Paula
898/4	Neu	LN	6 03	o	STUMPFER Werner u. Margarete
898/5	Neu	LN	15 10	o	
897/1	Neu	LN	7 08	o	KITZLER Friedrich u. Paula
1208	581	SB Lstr.	4 79 58	R	O.G. BUNDESLAND N.O. (Landesstr. Verwaltg.)
Summe:			7 31 39		


AN SCHLUSSBERECHNUNG

Punkt	Ri Wi g c	Seite ■	Koordinaten y x
	<u>174 85 9</u>		
	<u>183 27 8</u>		
EP 12103-4	138 84 1	81,82	- 56.245,85 + 370.338,48
PP I	112 67 0	46,81	- 56.278,79 + 370.291,50 (Abg. 3/76)
3			- 56.232,90 + 370.282,35 (Abg. 3/76)


897/3
EZ. 557

NATURAUFNAHME 1:500

898/1
MAYER
Michael u. Paula
EZ. 557

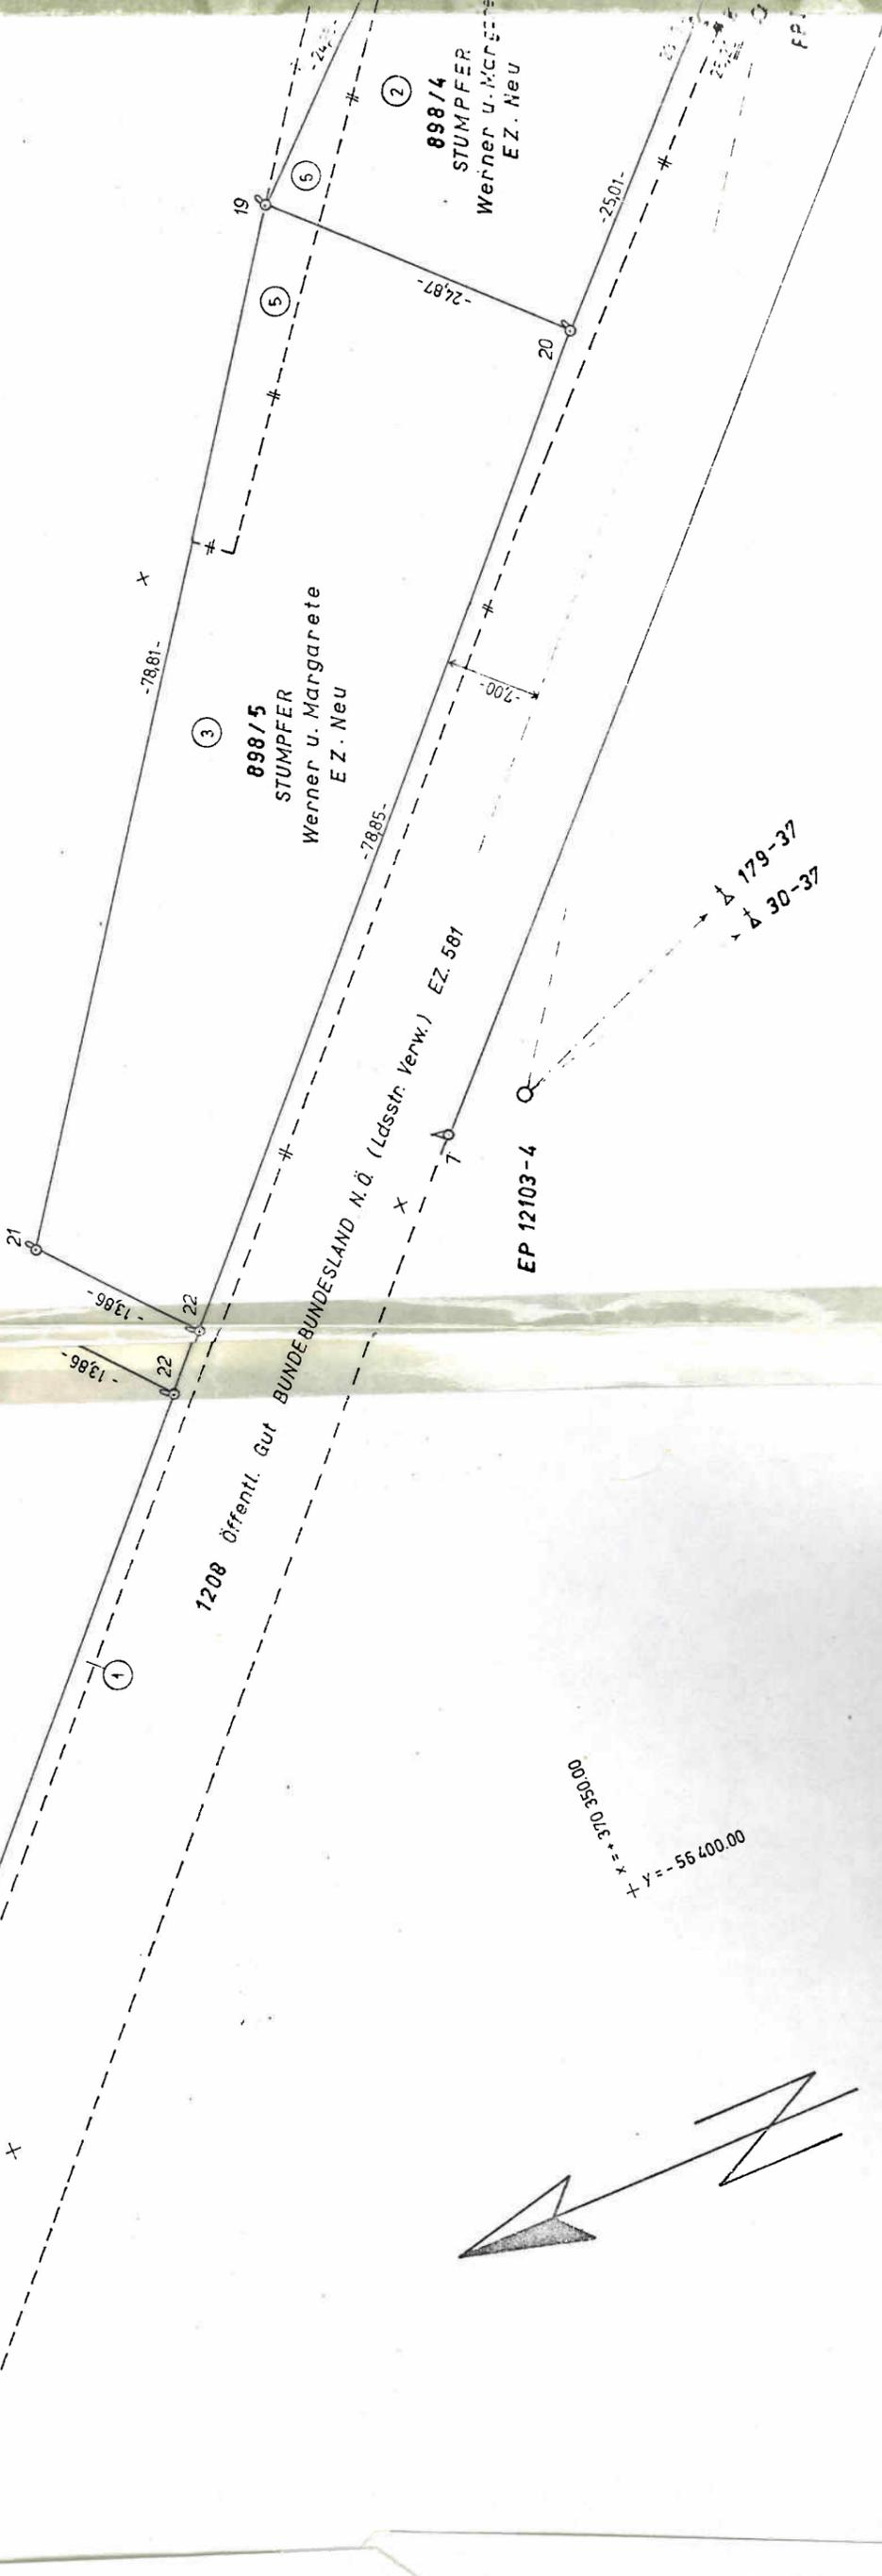

000003703000.00
+ Y = -56 600.00

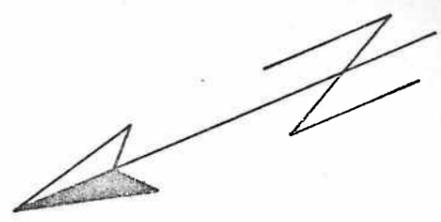

▲ 179-37
▲ 30-37

000003703000.00
+ Y = -56 350.00