


# LEGENDE

- KB. KERNBOHRUNG
- KB. KERNBOHRUNG MIT AUSBAU ZUM PEGEL
- RS., RSS. RAMMSONDIERUNG
- ▣ SS., CS. SONDIERSCHLITZ

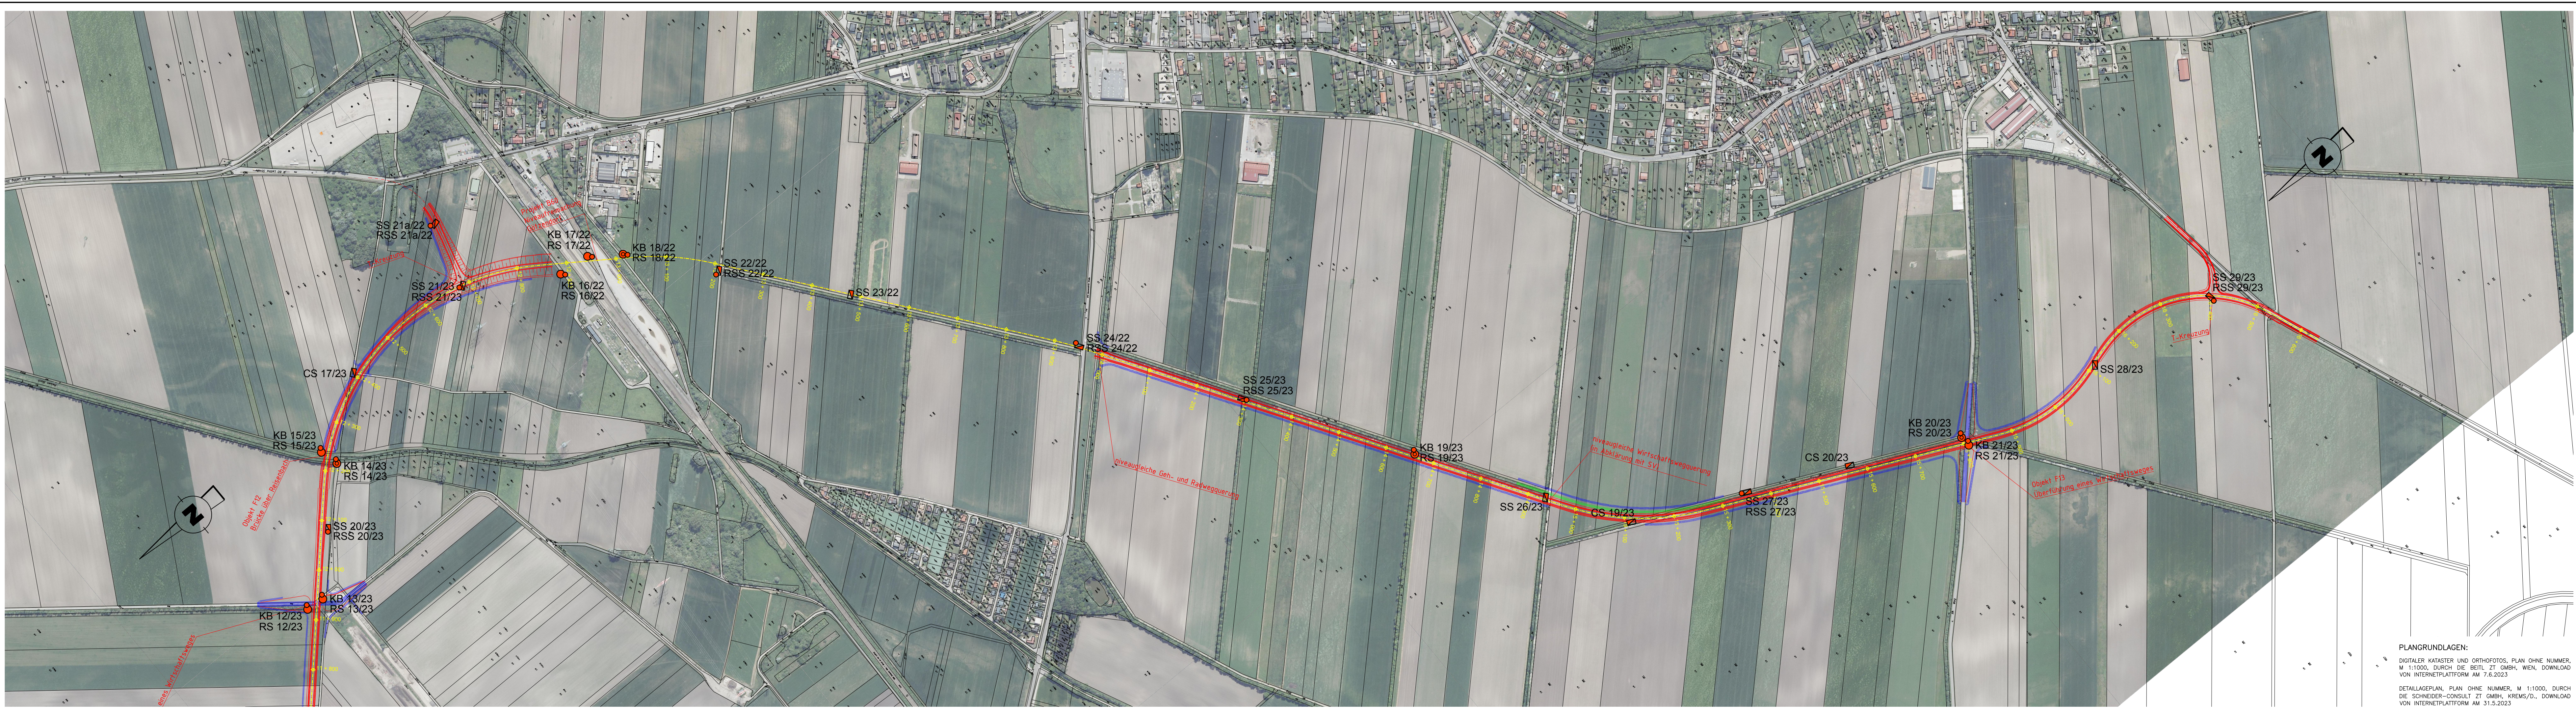

PLANGRUNDLAGEN:  
 DIGITALER KATASTER UND ORTHOFOTOS, PLAN OHNE NUMMER, M 1:1000, DURCH DIE BETL ZT GMBH, WIEN, DOWNLOAD VON INTERNETPLATTFORM AM 7.6.2023  
 DETAILLAGEPLAN, PLAN OHNE NUMMER, M 1:1000, DURCH DIE SCHNEIDER-CONSULT ZT GMBH, KREMS/D., DOWNLOAD VON INTERNETPLATTFORM AM 31.5.2023

AMT DER NÖ LANDESREGIERUNG;  
 LANDESSTRASSE B260,  
 UMFÄHRUNGEN AIRPORT REGION  
 ERKUNDUNGSARBEITEN 2023

LAGEPLAN - BODENAUFSCHLÜSSE, TEIL 3  
 M 1:5000



Dr. Peter Wabel ZT-GmbH, A-1070 Wien, Manilifer Straße 20