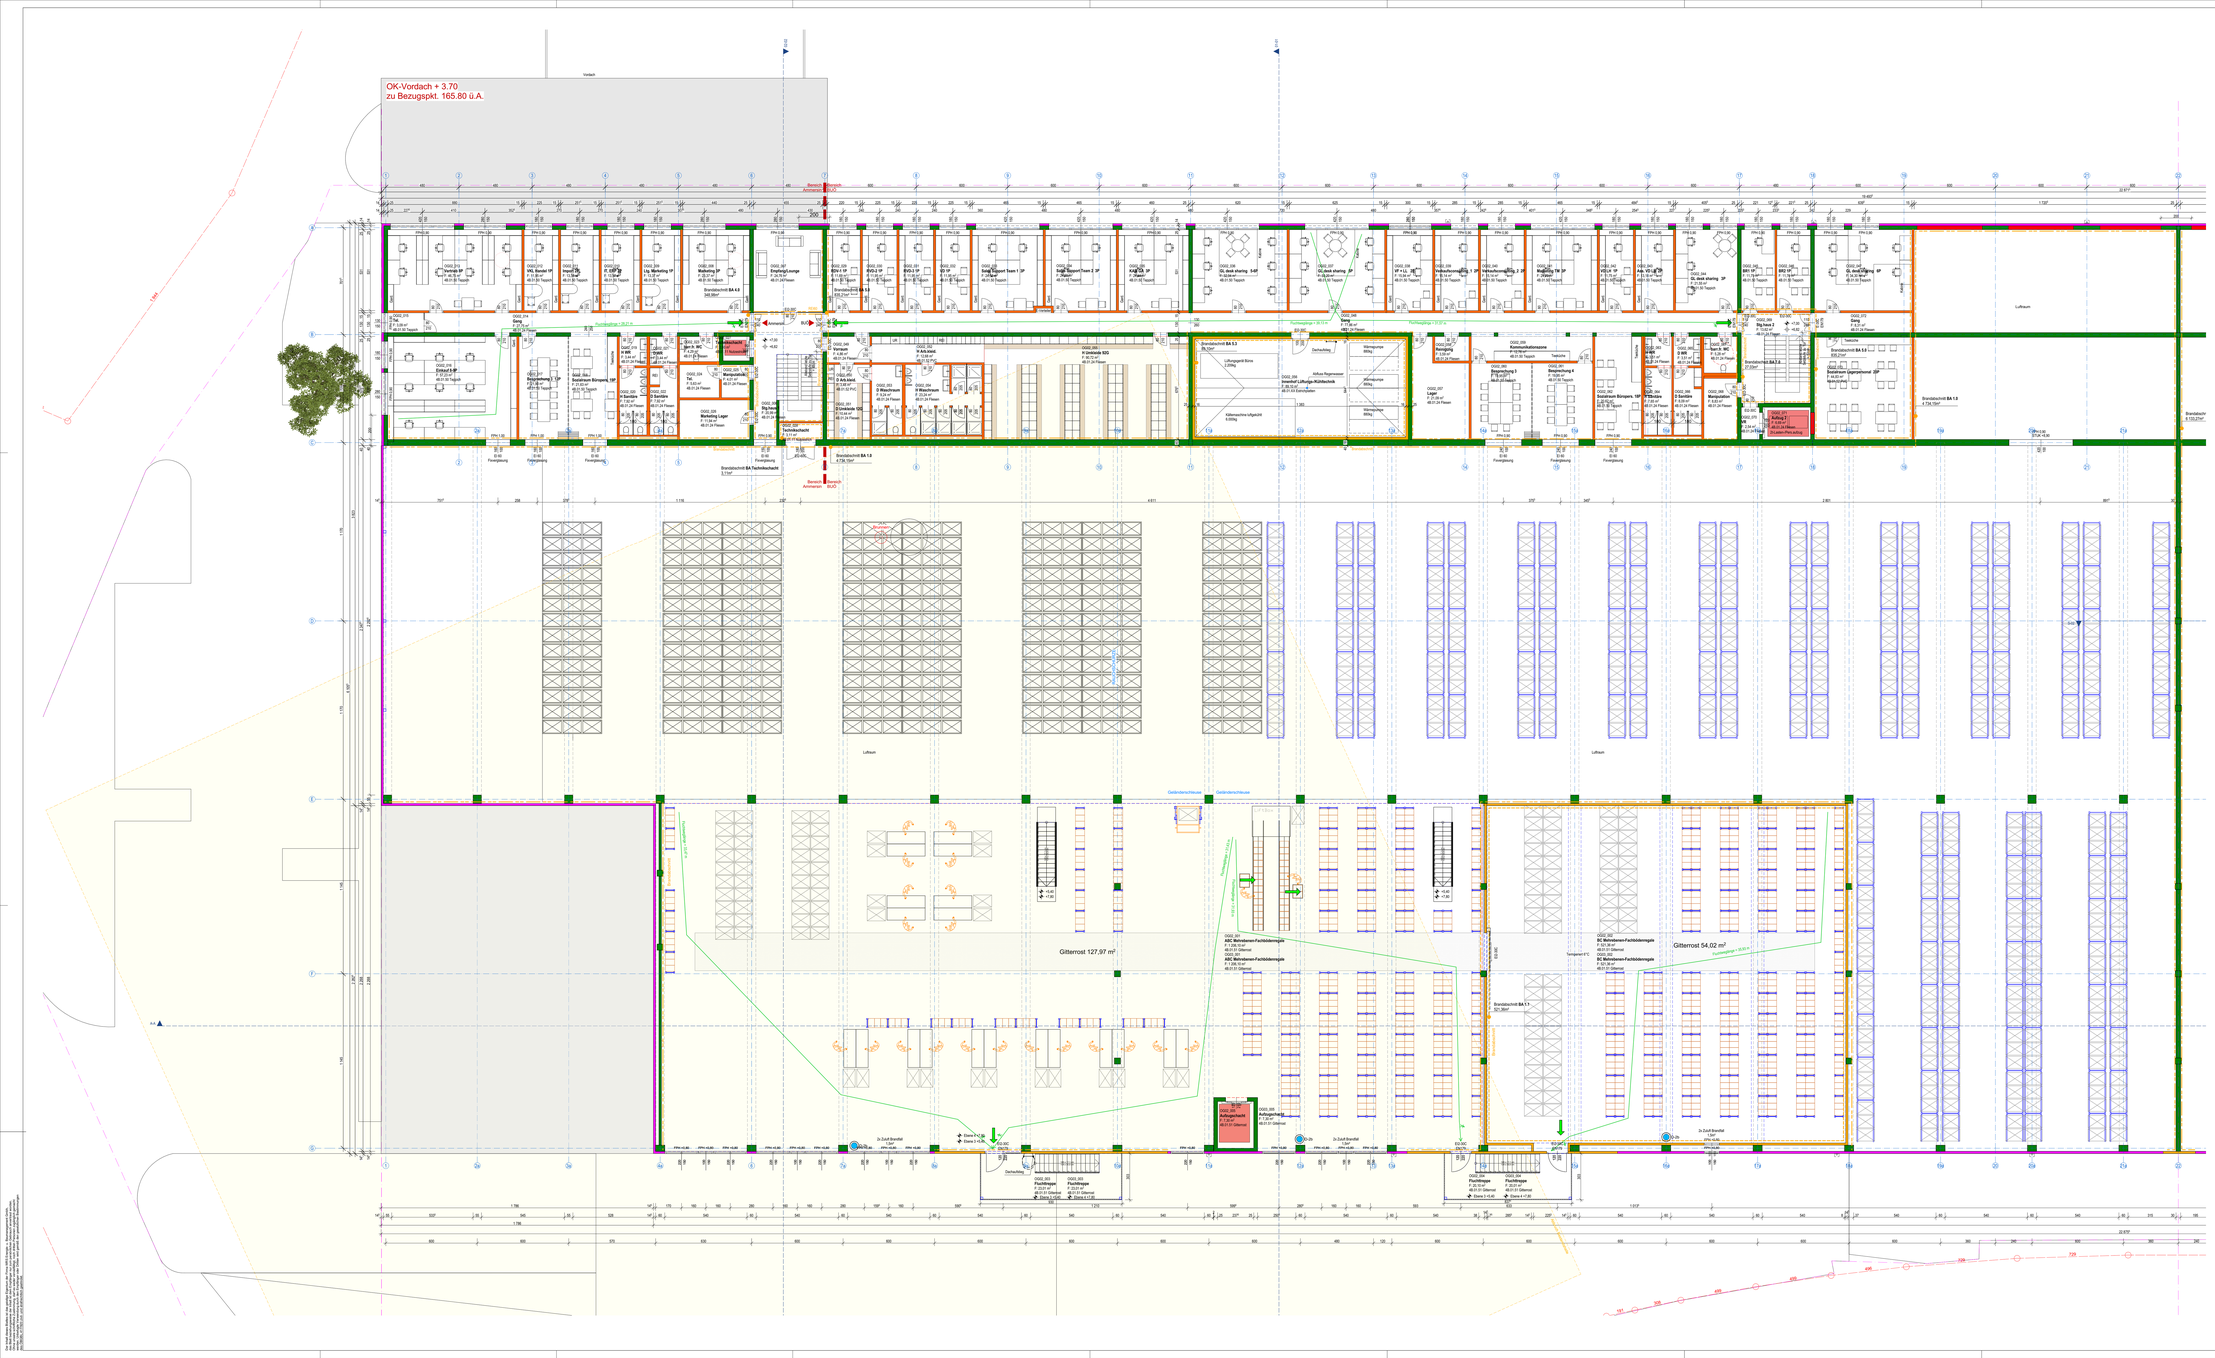
OK-Vordach + 3.70
zu Bezugspkt. 165.80 ü.A.
Gitterrost 127,97 m²
Gitterrost 54,02 m²
Geländerschleuse
Lüftraum
Fluchtwegbreite = 1.20 lt. A
